

Korter 1	
Ruum	Ruumala
Eluruum	28,5
Esik	5,8
Koridor	4,6
Köök	7,7
Magamistuba	9,9
Magamistuba	10,6
Magamistuba	14,9
Saun	5,8
Tehnor	1,5
Wc	1,7
	91,0 m²

Korter 2	
Ruum	Ruumala
Eluruum	30,1
Esik	5,1
Koridor	5,9
Köök	8,2
Magamistuba	9,7
Magamistuba	10,1
Magamistuba	14,1
Saun	6,5
Tehnor	1,2
Wc	1,4
	92,3 m²

Objekt
Paarismaja
 Lille 2, Kehra, Anija vald, Harjumaa

Joonis
1.korrus

Projekti staadium
Eelprojekt

Joonise nr.
A.01.1

Töö nr.
PM4

Möötkava
1:100, 1:1

Kuupäev
13.08.2019

Arhitekt
Tiit Sild, Keidi Kottisse

Vastutav spetsialist
Tiit Sild


SPORT OÜ
 reg.kood 11497937
 MTR. EEP001414

Kalmistu 13-4, Tartu 50303
 Tel: +372 55601425
 tiit@sportsport.ee

NB! -KÕIK MÕÖDUD TÄPSUSTADA KOHAPEAL.
 -KÕIK MATERJALID TÄPSUSTADA ENNE TELLIMIST ARHITEKTIGA.
 -KÄESOLEV JOONIS ON ARHITEKTUURNE PÕHIMÕTTELINE LAHENDUS;
 DIMENSIOONID, KINNITUSED, MATERJALID JA NENDE FÜSIKALISED OMADUSED
 KONTROLLIDA ÜLE KOOSTÖÖS KONSTRUKTORIGA.
 -VASTUOLUDE KORRAL ERINEVATE JOONISTE VÕI JOONISTE JA SELETUSKIRJA
 VAHEL PÕÖRDUDA ÕIGE LAHENDUSE SAAMISEKS ARHITEKTI POOLE.

KÄESOLEV JOONIS ON LAHUTAMATU OSA PROJEKTIST. JOONIS KEHTIB ÜKSNES KOGU
 PROJEKTIKAUSTA KONTEKSTIS, KAASA ARVATUD PROJEKTI SELETUSKIRI.



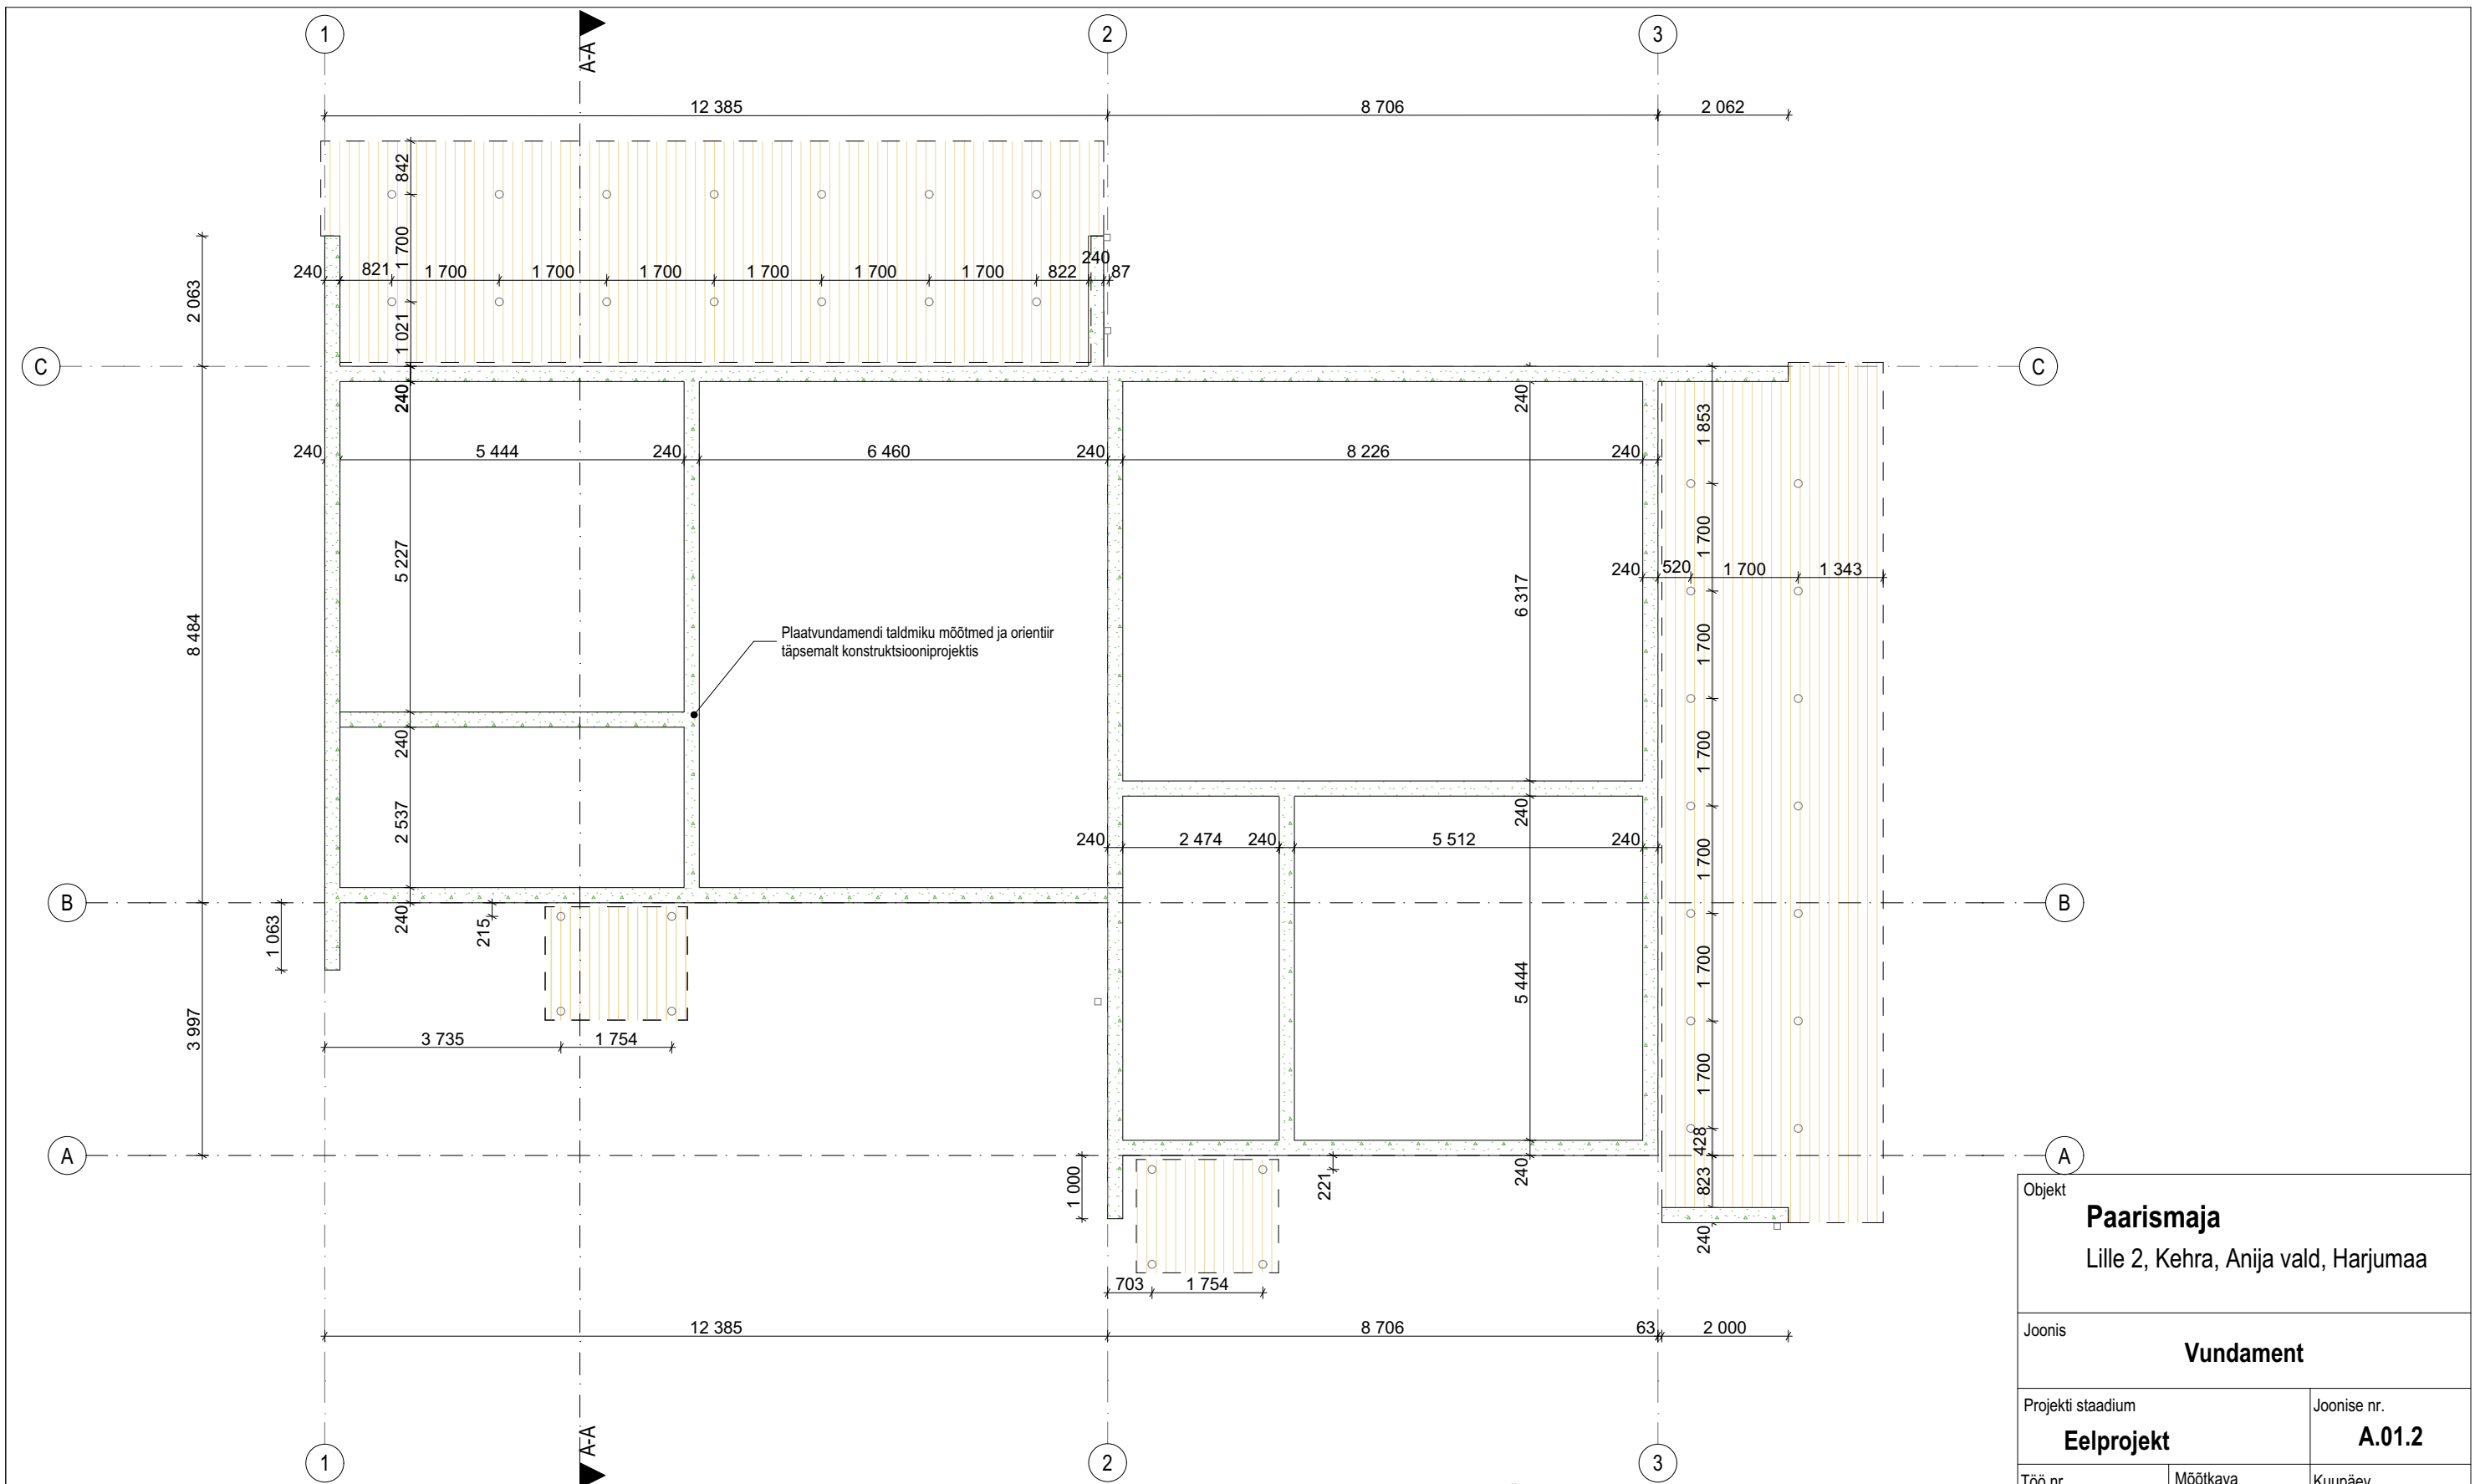


Plaatvundamendi taldmiku mõõtmed ja orientiir täpsemalt konstruktsiooniprojektis

NB! -KÕIK MÕÖDUD TÄPSUSTADA KOHAPEAL.
 -KÕIK MATERJALID TÄPSUSTADA ENNE TELLIMIST ARHITEKTIGA.
 -KÄESOLEV JOONIS ON ARHITEKTUURNE PÕHIMÕTTELINE LAHENDUS;
 DIMENSIOONID, KINNITUSED, MATERJALID JA NENDE FÜÜSIKALISED OMADUSED
 KONTROLLIDA ÜLE KOOSTÖÖS KONSTRUKTORIGA.
 -VASTUOLUDE KORRAL ERINEVATE JOONISTE VÕI JOONISTE JA SELETUSKIRJA
 VAHEL PÕÖRDUDA ÕIGE LAHENDUSE SAAMISEKS ARHITEKTI POOLE.

KÄESOLEV JOONIS ON LAHUTAMATU OSA PROJEKTIST. JOONIS KEHTIB ÜKSNES KOGU
 PROJEKTIKAUSTA KONTEKSTIS, KAASA ARVATUD PROJEKTI SELETUSKIRI.

Objekt		
Paarismaja Lille 2, Kehra, Anija vald, Harjumaa		
Joonis		
Vundament		
Projekti staadium	Joonise nr.	
Eelprojekt	A.01.2	
Töö nr.	Mõotkava	Kuupäev
PM4	1:100	13.08.2019
Arhitekt	Vastutav spetsialist	
Tiit Sild, Keidi Kottisse	Tiit Sild	
SPORT OÜ reg.kood 11497937 MTR. EEP001414	Kalmistu 13-4, Tartu 50303 Tel: +372 55601425 tiit@sportsport.ee	

SPORT


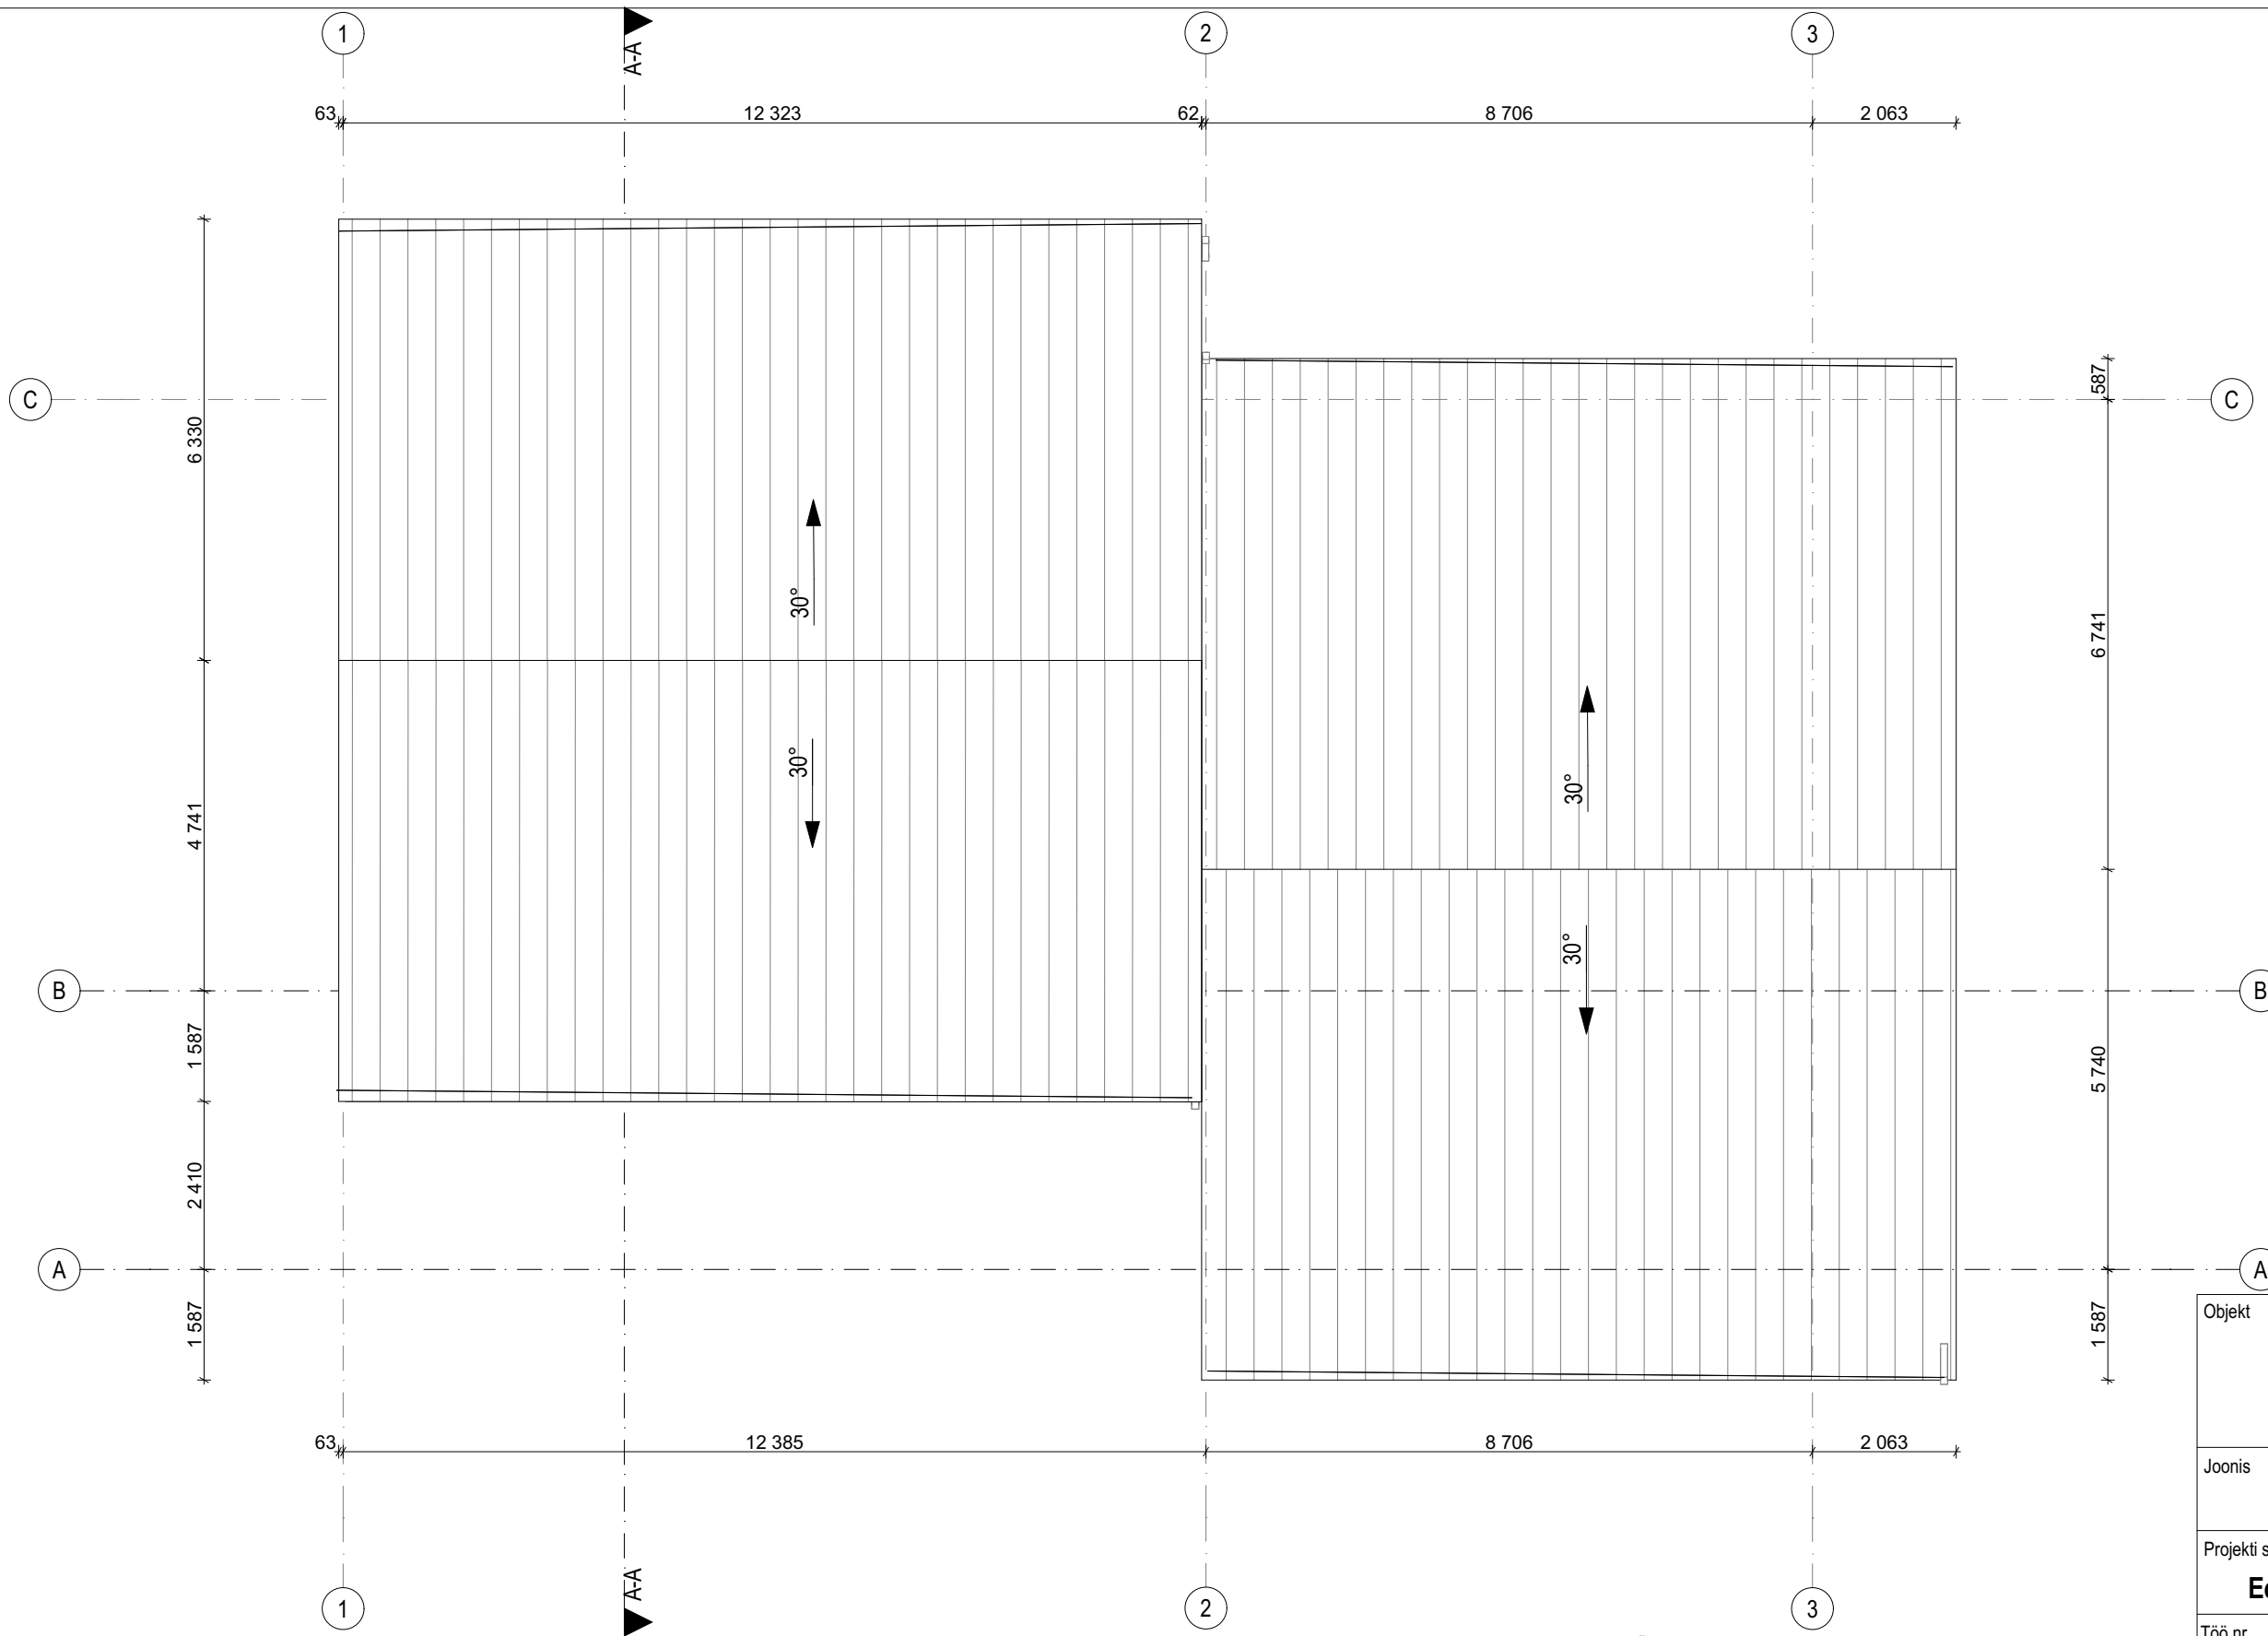


NB! -KÕIK MÕÖDUD TÄPSUSTADA KOHAPEAL.
 -KÕIK MATERJALID TÄPSUSTADA ENNE TELLIMIST ARHITEKTIGA.
 -KÄESOLEV JOONIS ON ARHITEKTUURNE PÕHIMÖTTELINE LAHENDUS;
 DIMENSIOONID, KINNITUSED, MATERJALID JA NENDE FÜÜSIKALISED OMADUSED
 KONTROLLIDA ÜLE KOOSTÖÖS KONSTRUKTORIGA.
 -VASTUOLUDE KORRAL ERINEVATE JOONISTE VÕI JOONISTE JA SELETUSKIRJA
 VAHEL PÕÖRDUDA ÕIGE LAHENDUSE SAAMISEKS ARHITEKTI POOLE.

KÄESOLEV JOONIS ON LAHUTAMATU OSA PROJEKTIST. JOONIS KEHTIB ÜKSNES KOGU
 PROJEKTIKAUSTA KONTEKSTIS, KAASA ARVATUD PROJEKTI SELETUSKIRI.

Objekt		
Paarismaja Lille 2, Kehra, Anija vald, Harjumaa		
Joonis		
Katus		
Projekti staadium	Joonise nr.	
Eelprojekt	A.01.3	
Töö nr.	Mõotkava	Kuupäev
PM4	1:100	13.08.2019
Arhitekt	Vastutav spetsialist	
Tiit Sild, Keidi Kottisse	Tiit Sild	
SPORT OÜ reg.kood 11497937 MTR. EEP001414		Kalmistu 13-4, Tartu 50303 Tel: +372 55601425 tiit@sportsport.ee

SPORT

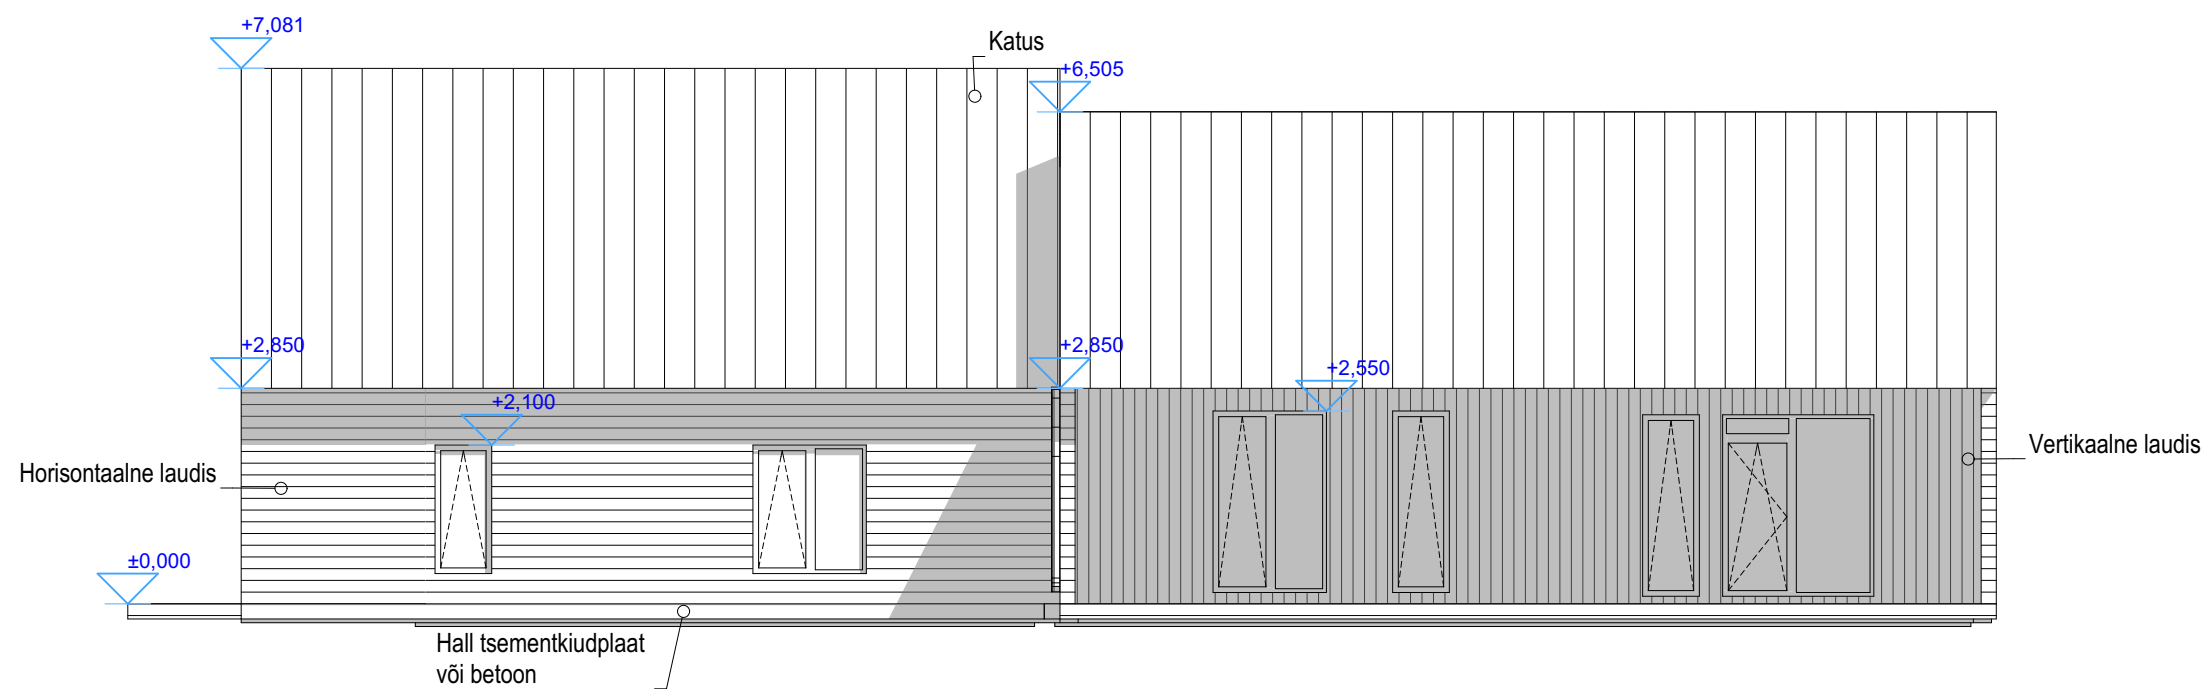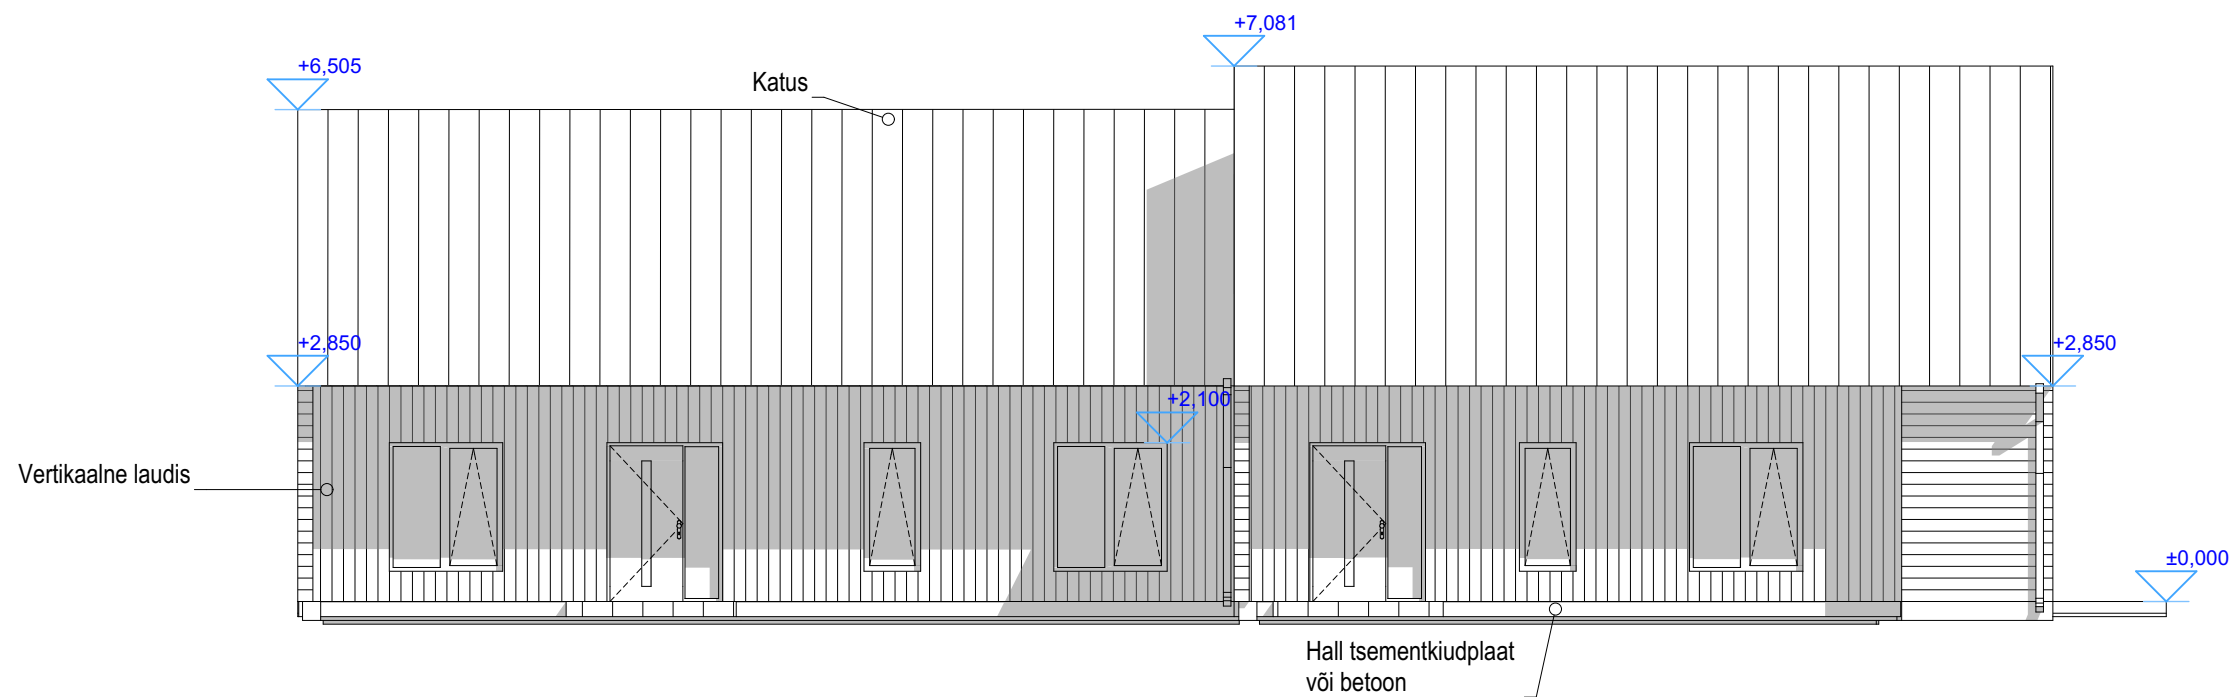

Värvid:


- Horisontaalne laudis, katus, vihmaveeplekid, horisontaalse laudisega seina aknaraamid, vihmaveesüsteem-Caparol Malachit 40
- Vertikaalne laudis, vertikaalse laudisega seina aknaraamid, välisüksed-Caparol Granit 60

Objekt		
Paarismaja		
Lille 2, Kehra, Anija vald, Harjumaa		
Joonis		
Vaated külgedelt		
Projekti staadium	Joonise nr.	
Eelprojekt	A.02.3	
Töö nr.	Möötkava	Kuupäev
PM4	1:100	13.08.2019
Arhitekt	Vastutav spetsialist	
Tiit Sild, Keidi Kottisse	Tiit Sild	
SPORT OÜ reg.kood 11497937 MTR. EEP001414		Kalmistu 13-4, Tartu 50303 Tel: +372 55601425 tiit@sportsport.ee

NB! -KÕIK MÕÖDUD TÄPSUSTADA KOHAPEAL.
 -KÕIK MATERJALID TÄPSUSTADA ENNE TELLIMIST ARHITEKTIGA.
 -KÄESOLEV JOONIS ON ARHITEKTUURNE PÕHIMÕTTELINE LAHENDUS;
 DIMENSIOONID, KINNITUSED, MATERJALID JA NENDE FÜÜSIKALISED OMADUSED
 KONTROLLIDA ÜLE KOOSTÖÖS KONSTRUKTORIGA.
 -VASTUOLUDE KORRAL ERINEVATE JOONISTE VÕI JOONISTE JA SELETUSKIRJA
 VAHEL PÕÖRDUDA ÕIGE LAHENDUSE SAAMISEKS ARHITEKTI POOLE.

KÄESOLEV JOONIS ON LAHUTAMATU OSA PROJEKTIST. JOONIS KEHTIB ÜKSNES KOGU
 PROJEKTIKAUSTA KONTEKSTIS, KAASA ARVATUD PROJEKTI SELETUSKIRI.



SPORT

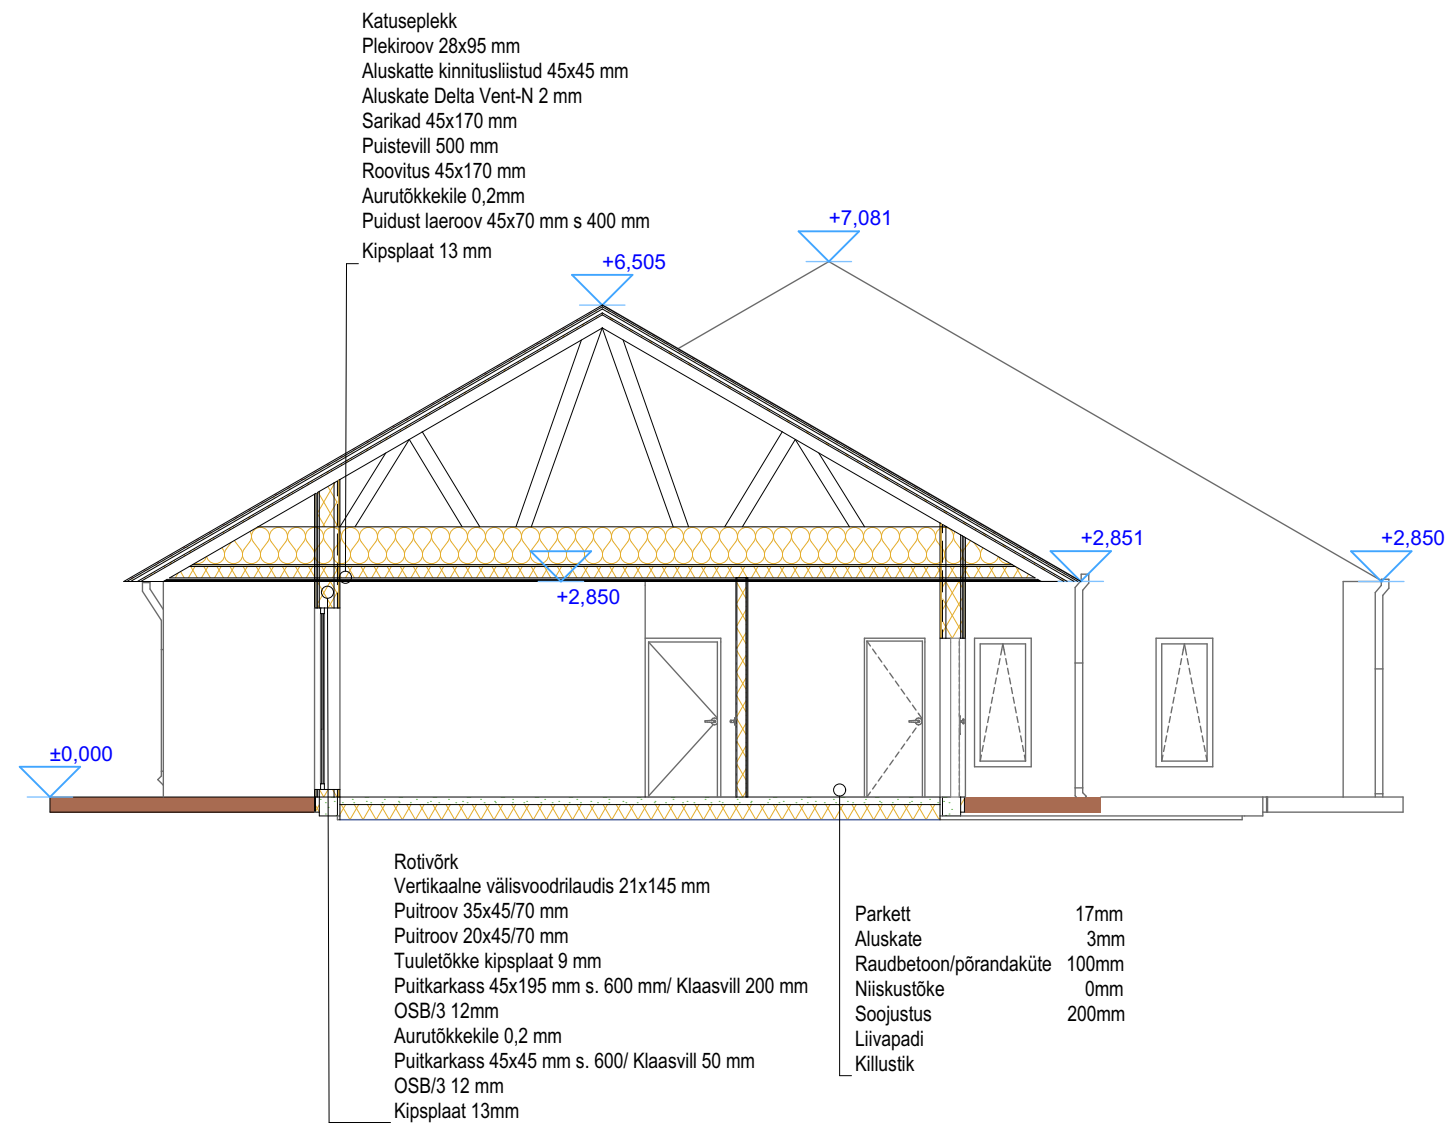

NB! -KÕIK MÕÕDUD TÄPSUSTADA KOHAPEAL.
-KÕIK MATERJALID TÄPSUSTADA ENNE TELLIMIST ARHITEKTIGA.
-KÄESOLEV JOONIS ON ARHITEKTUURNE PÕHIMÕTTELINE LAHENDUS;
DIMENSIOONID, KINNITUSED, MATERJALID JA NENDE FÜÜSIKALISED OMADUSED
KONTROLLIDA ÜLE KOOSTÖÖS KONSTRUKTORIGA.
-VASTUOLUDE KORRAL ERINEVATE JOONISTE VÕI JOONISTE JA SELETUSKIRJA
VAHEL PÕÕRDUDA ÕIGE LAHENDUSE SAAMISEKS ARHITEKTI POOLE.

KÄESOLEV JOONIS ON LAHUTAMATU OSA PROJEKTIST. JOONIS KEHTIB ÜKSNES KOGU
PROJEKTIKAUSTA KONTEKSTIS, KAASA ARVATUD PROJEKTI SELETUSKIRI.

Objekt		
Paarismaja Lille 2, Kehra, Anija vald, Harjumaa		
Joonis		
Lõige		
Projekti staadium	Joonise nr.	
Eelprojekt	A.02.4	
Töö nr.	Mõõtkaava	Kuupäev
PM4	1:100	13.08.2019
Arhitekt	Vastutav spetsialist	
Tiit Sild, Keidi Kottisse	Tiit Sild	
SPORT OÜ reg.kood 11497937 MTR. EEP001414		Kalmistu 13-4, Tartu 50303 Tel: +372 55601425 tiit@sportsport.ee
SPORT		

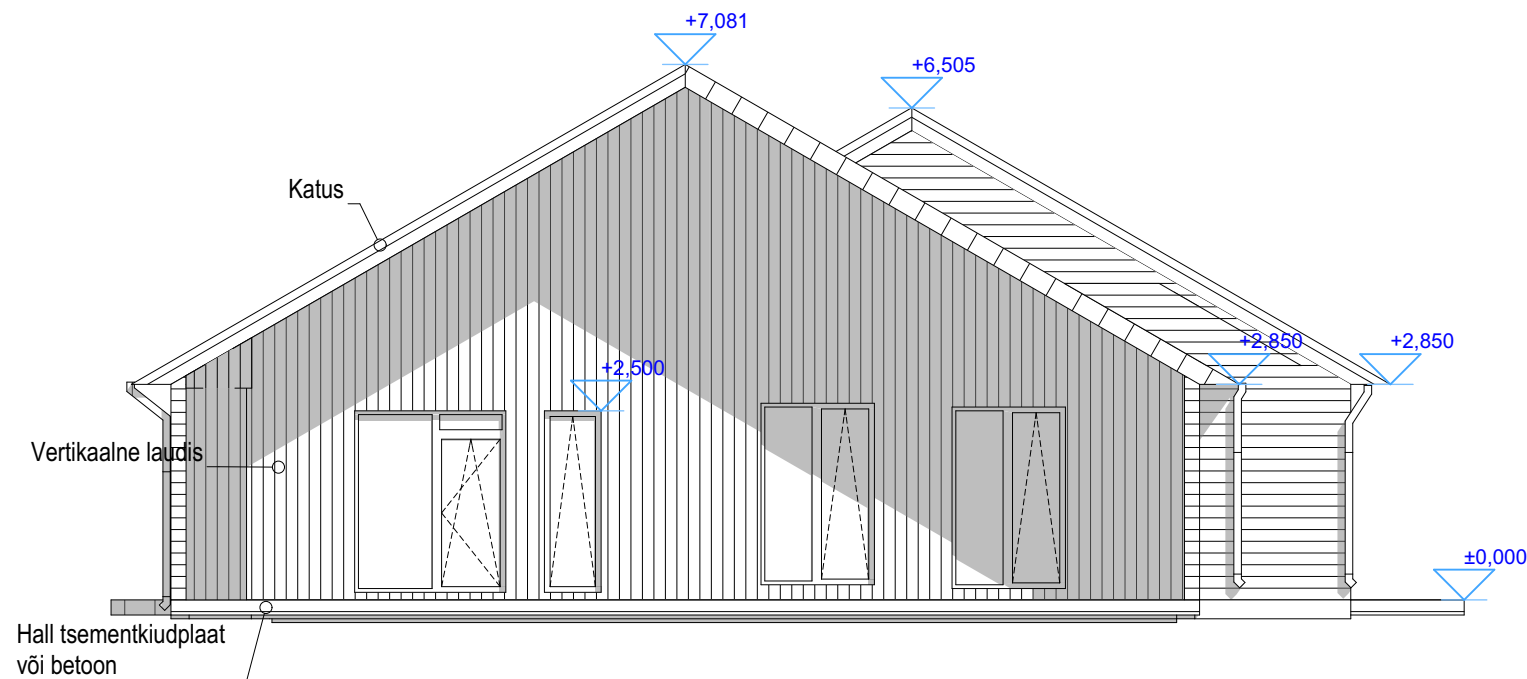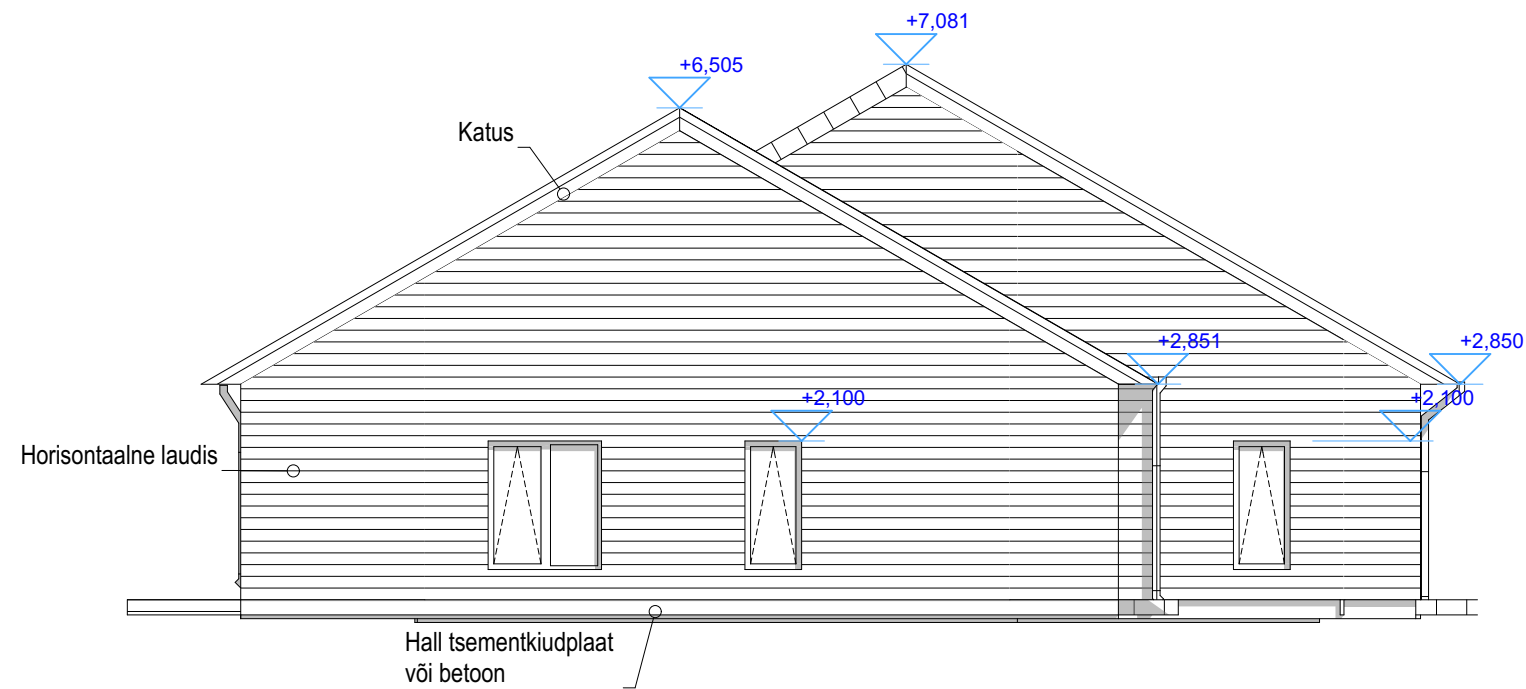

Värvid:

- Horisontaalne laudis, katus, vihmaveeplokid, horisontaalse laudisega seinaknaaravid, vihmaveesüsteem-Caparol Malachit 40
- Vertikaalne laudis, vertikaalse laudisega seinaknaaravid, välisüksed-Caparol Granit 60

Objekt		
Paarismaja		
Lille 2, Kehra, Anija vald, Harjumaa		
Joonis		
Vaated ottest		
Projekti staadium	Joonise nr.	
Eelprojekt	A.02.5	
Töö nr.	Möötkava	Kuupäev
PM4	1:100	13.08.2019
Arhitekt	Vastutav spetsialist	
Tiit Sild, Keidi Kottisse	Tiit Sild	
SPORT OÜ reg.kood 11497937 MTR. EEP001414		Kalmistu 13-4, Tartu 50303 Tel: +372 55601425 tiit@sport.ee

NB! -KÕIK MÕÕDUD TÄPSUSTADA KOHAPEAL.
 -KÕIK MATERJALID TÄPSUSTADA ENNE TELLIMIST ARHITEKTIGA.
 -KÄESOLEV JONIS ON ARHITEKTUURNE PÕHIMÕTTELINE LAHENDUS;
 DIMENSIOONID, KINNITUSED, MATERJALID JA NENDE FÜÜSIKALISED OMADUSED
 KONTROLLIDA ÜLE KOOSTÖÖS KONSTRUKTORIGA.
 -VASTUOLUDE KORRAL ERINEVATE JOONISTE VÕI JOONISTE JA SELETUSKIRJA
 VAHEL PÕÕRDUDA ÕIGE LAHENDUSE SAAMISEKS ARHITEKTI POOLE.

KÄESOLEV JONIS ON LAHUTAMATU OSA PROJEKTIST. JOONIS KEHTIB ÜKSNES KOGU
 PROJEKTIKAUSTA KONTEKSTIS, KAASA ARVATUD PROJEKTI SELETUSKIRI.

SPORT